



شركة طرق الرياض للمقاولات
RIVADH ROADS CONTRACTING CO. MINISTRY OF HOUSING



مكتب رمك للاستشارات الهندسية
Office Ramak For Engineering Consultancy
تصميم - إشراف - تخطيط عمراني - إدارة مشاريع

التصميم: ٠٥٤٤٦١٤٦٧٩ - الإشراف: ٠٥٤٤٦١٤٦٧٩ - إدارة مشاريع: ٠٥٤٤٦١٤٦٧٩

Works Inspection Request - WIR

طلب إستلام أعمال

MIR Serial Number:	RC2	طلب تسليم	الرقم التسلسلي: 0000
Date	٢٠٢٥/٠٥/١٩	جدة	التاريخ
Location	مشروع تلال الغروب		المنطقة
Project Title	مشروع تلال الغروب		إسم المشروع
Consultant	مكتب رمك للاستشارات الهندسية		الإستشاري
Contractor:	شركة طرق الرياض للمقاولات		المقاول

Part A: By the Contractor:

الجزء (أ): يتم إستكماله من خلال المقاول

Attachments (tick as appropriate)

☒ Sketch attached to show the location(s) كروكي توضيحي للموقع	☐ Inspection Check list قائمة الفحص	☐ Surveyor Field Sheet (if any) مجل إستلام الأعمال المساحية
☐ Approved Shop Drawing الرسومات التنفيذية المعتمدة	☐ Test Reports (if any) تقارير اختبارات (إن وجدت)	☐ Others (state) أخرى

Discipline: التصنيف	☐ Civil إنشائي	☐ Architectural معماري	☐ Mechanical ميكانيكا	☐ Electrical كهرباء	☐ Other (state) أخرى
---------------------	--	--	---	---	--

Description of Works to be inspected and / or tested:

وصف الأعمال المطلوب تسليمها

رشد RC2

شارع 03

بلوك 11

Works Quantity:

We certify that these works has been executed in accordance with the Contract Specifications and Approved Drawings

أشهاد بأن الأعمال المذكورة أعلاه نفذت حسب مواصفات العقد وحسب المخططات المعتمدة

Name: الاسم	Signature: التوقيع	Designation: designation	Date: التاريخ
-------------	--------------------	--------------------------	---------------

Part B: By the Consultant:

الجزء (ب): يتم إستكماله من خلال الإستشاري

Site Inspector's Comments:

ملاحظات القائم بالإستلام

Name: الاسم	Signature: التوقيع	Designation: designation	Date: التاريخ
-------------	--------------------	--------------------------	---------------

Witnessed Site Test Results (if any): نتائج إختبارات الموقع (إن وجدت)	☒ Passed مقبول
	☐ Failed مرفوض
	☐ N/A لا يوجد


Resident Engineer Final Comments & Decision:

ملاحظات مدير المشروع - إستشاري

☒ Approved يعتمد	☐ Approved with Comments يعتمد بملاحظات	☐ Comply Comments and Resubmit معالجة الملاحظات وإعادة التقديم	☐ Rejected مرفوض
Name: الاسم	Signature: التوقيع	Date: التاريخ	

Acceptance does not relieve the contractor from his responsibility and liability concerning compliance with the contract requirement.

إن هذه الموافقة لا تعفي المقاول من مسؤولياته تجاه مطابقة متطلبات العقد

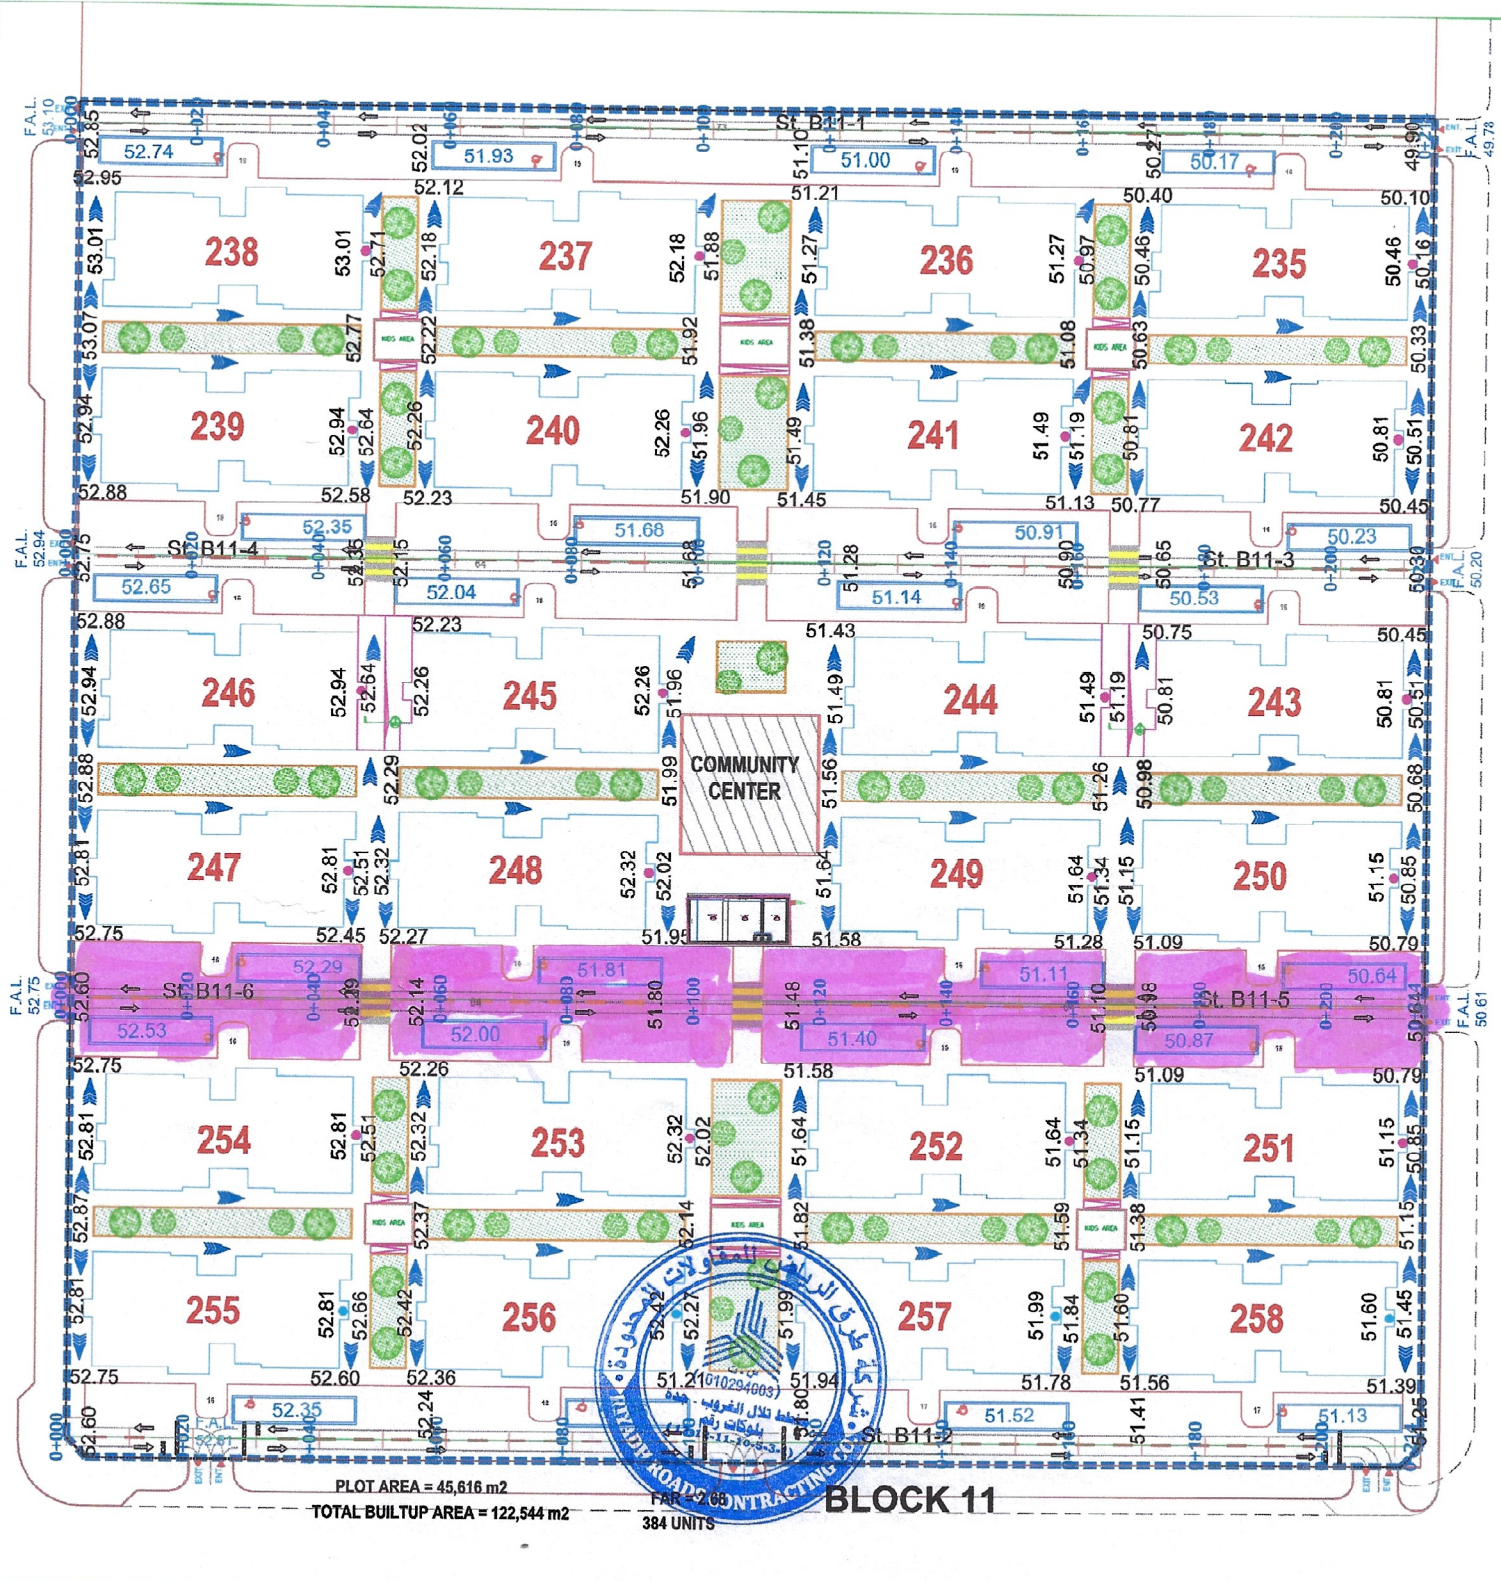

PLOT AREA = 45,616 m2
TOTAL BUILTUP AREA = 122,544 m2

384 UNITS

BLOCK 11